GRUPO sabas

EDIFICIO DE 64 VIVIENDAS

GARAJES, TRASTEROS Y PISCINA
LOS MOLINOS, GETAFE (MADRID)

Para más información:
www.gruposabas.com
info@gruposabas.com

mdm09 arquitectura
mdm09.es

EDIFICIO DE 64 VIVIENDAS, PLAZAS DE GARAJE Y TRASTEROS

PARCELA C1-2. PLAN PARCIAL DEL SECTOR PP-02 LOS MOLINOS, GETAFE (MADRID)

BLOQUE 1-7

PLANTA 1º Y 3º

VT 1.3

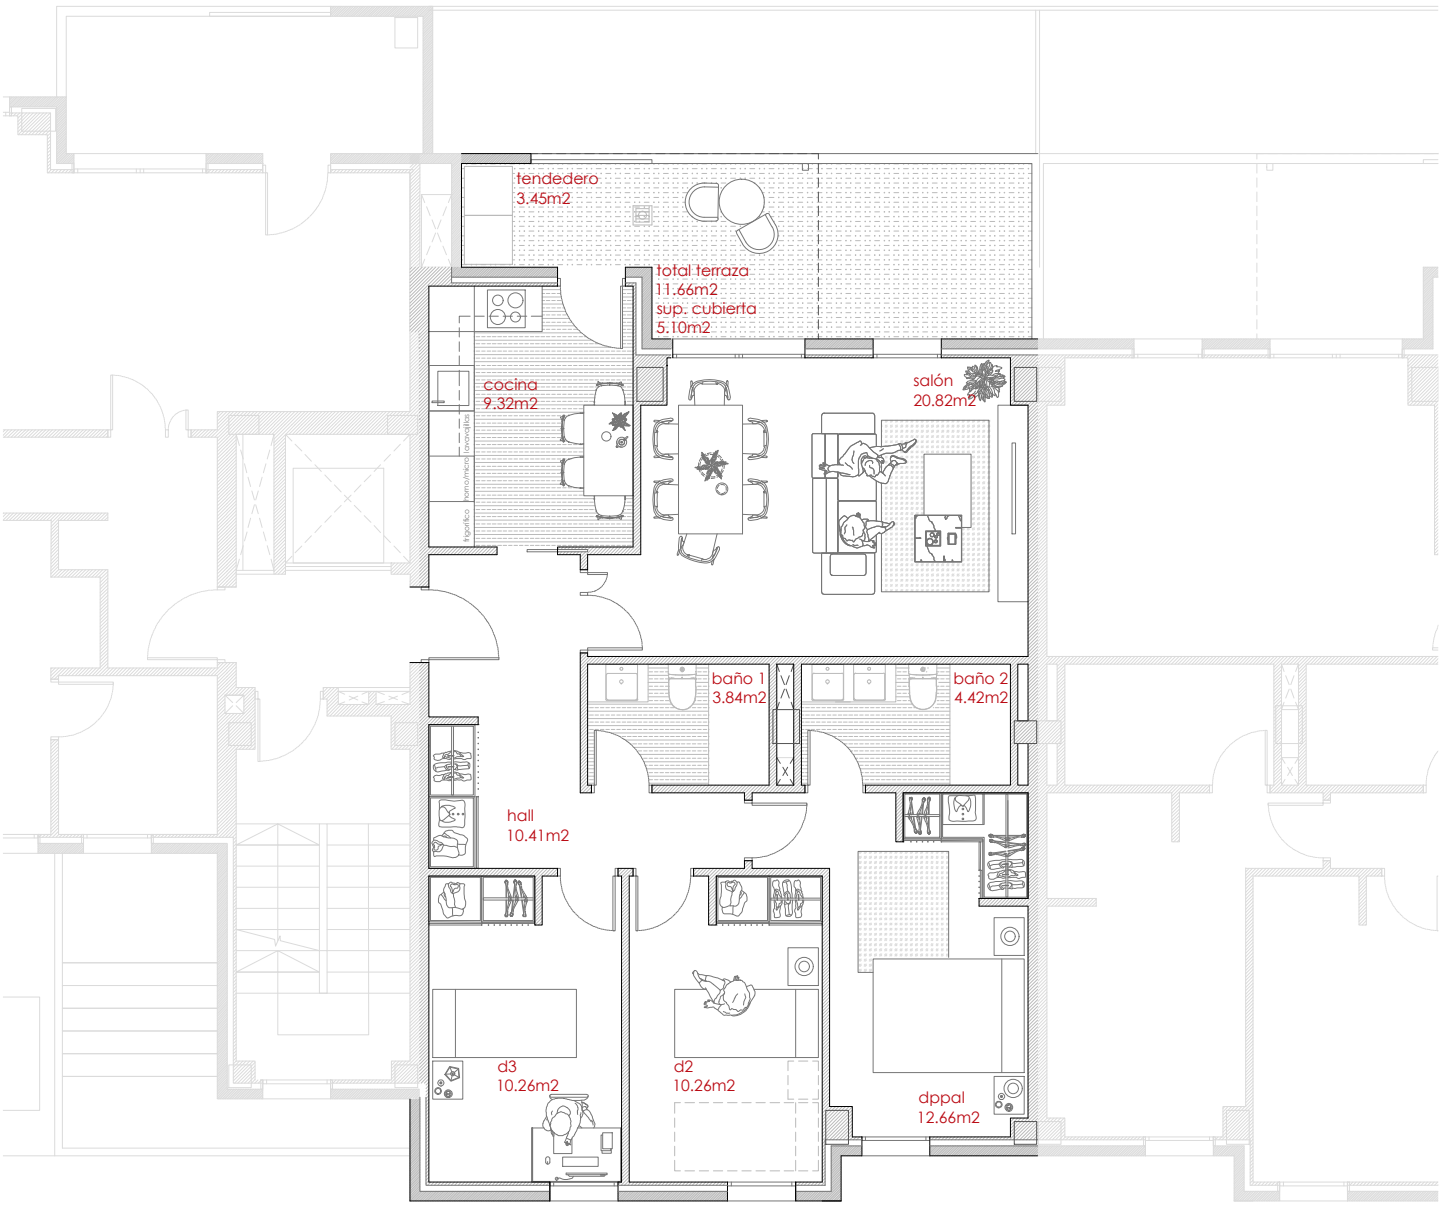

*Las superficies podrán variarse por la Dirección Técnica de la obra, sin que por ello se disminuya la calidad del conjunto de la obra.

DISTRIBUCIÓN Y SUPERFICIES

	sup. m2
HALL	10,41
COCINA	9,32
SALÓN-COMEDOR	20,82
BAÑO 1	3,84
DORMITORIO PPAL	12,66
BAÑO 2	4,42
DORMITORIO 2	10,26
DORMITORIO 3	10,26
SUP. ÚTIL VIVIENDA	81,99

SUP. ÚTIL TENDEDERO	3,45
SUP. ÚTIL TERRAZA (CUBIERTA)	5,10
SUP. ÚTIL EXTERIOR	8,55
SUP. ÚTIL TOTAL	**90,54**
SUP. ÚTIL TOTAL CON ESPACIOS DESCUBIERTOS	**97,10**
SUP. CONSTRUIDA CERRADA VIVIENDA	**94,83**
SUP. CONST VIVIENDA	**104,00**

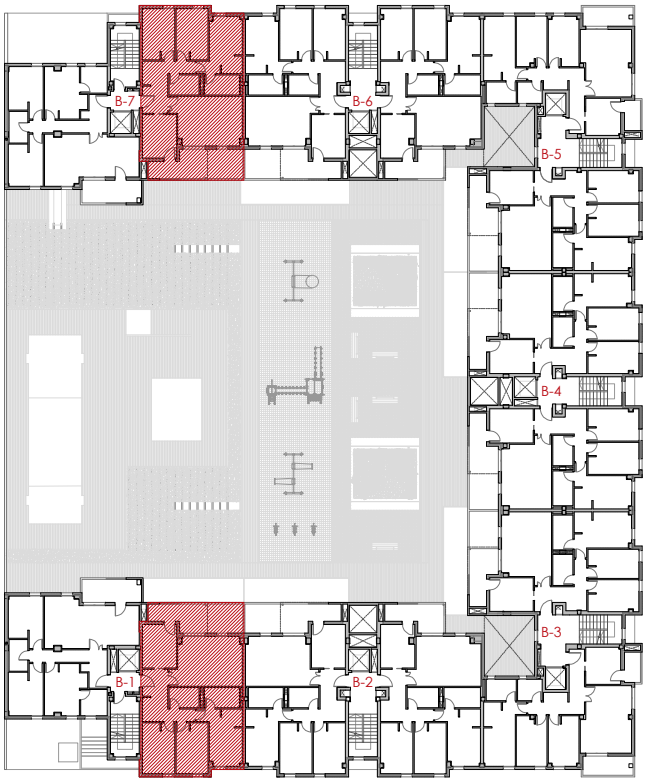

PLANTA PRIMERA Y TERCERA

UBICACIÓN TIPOLOGÍAS
ESCALA 1/600