


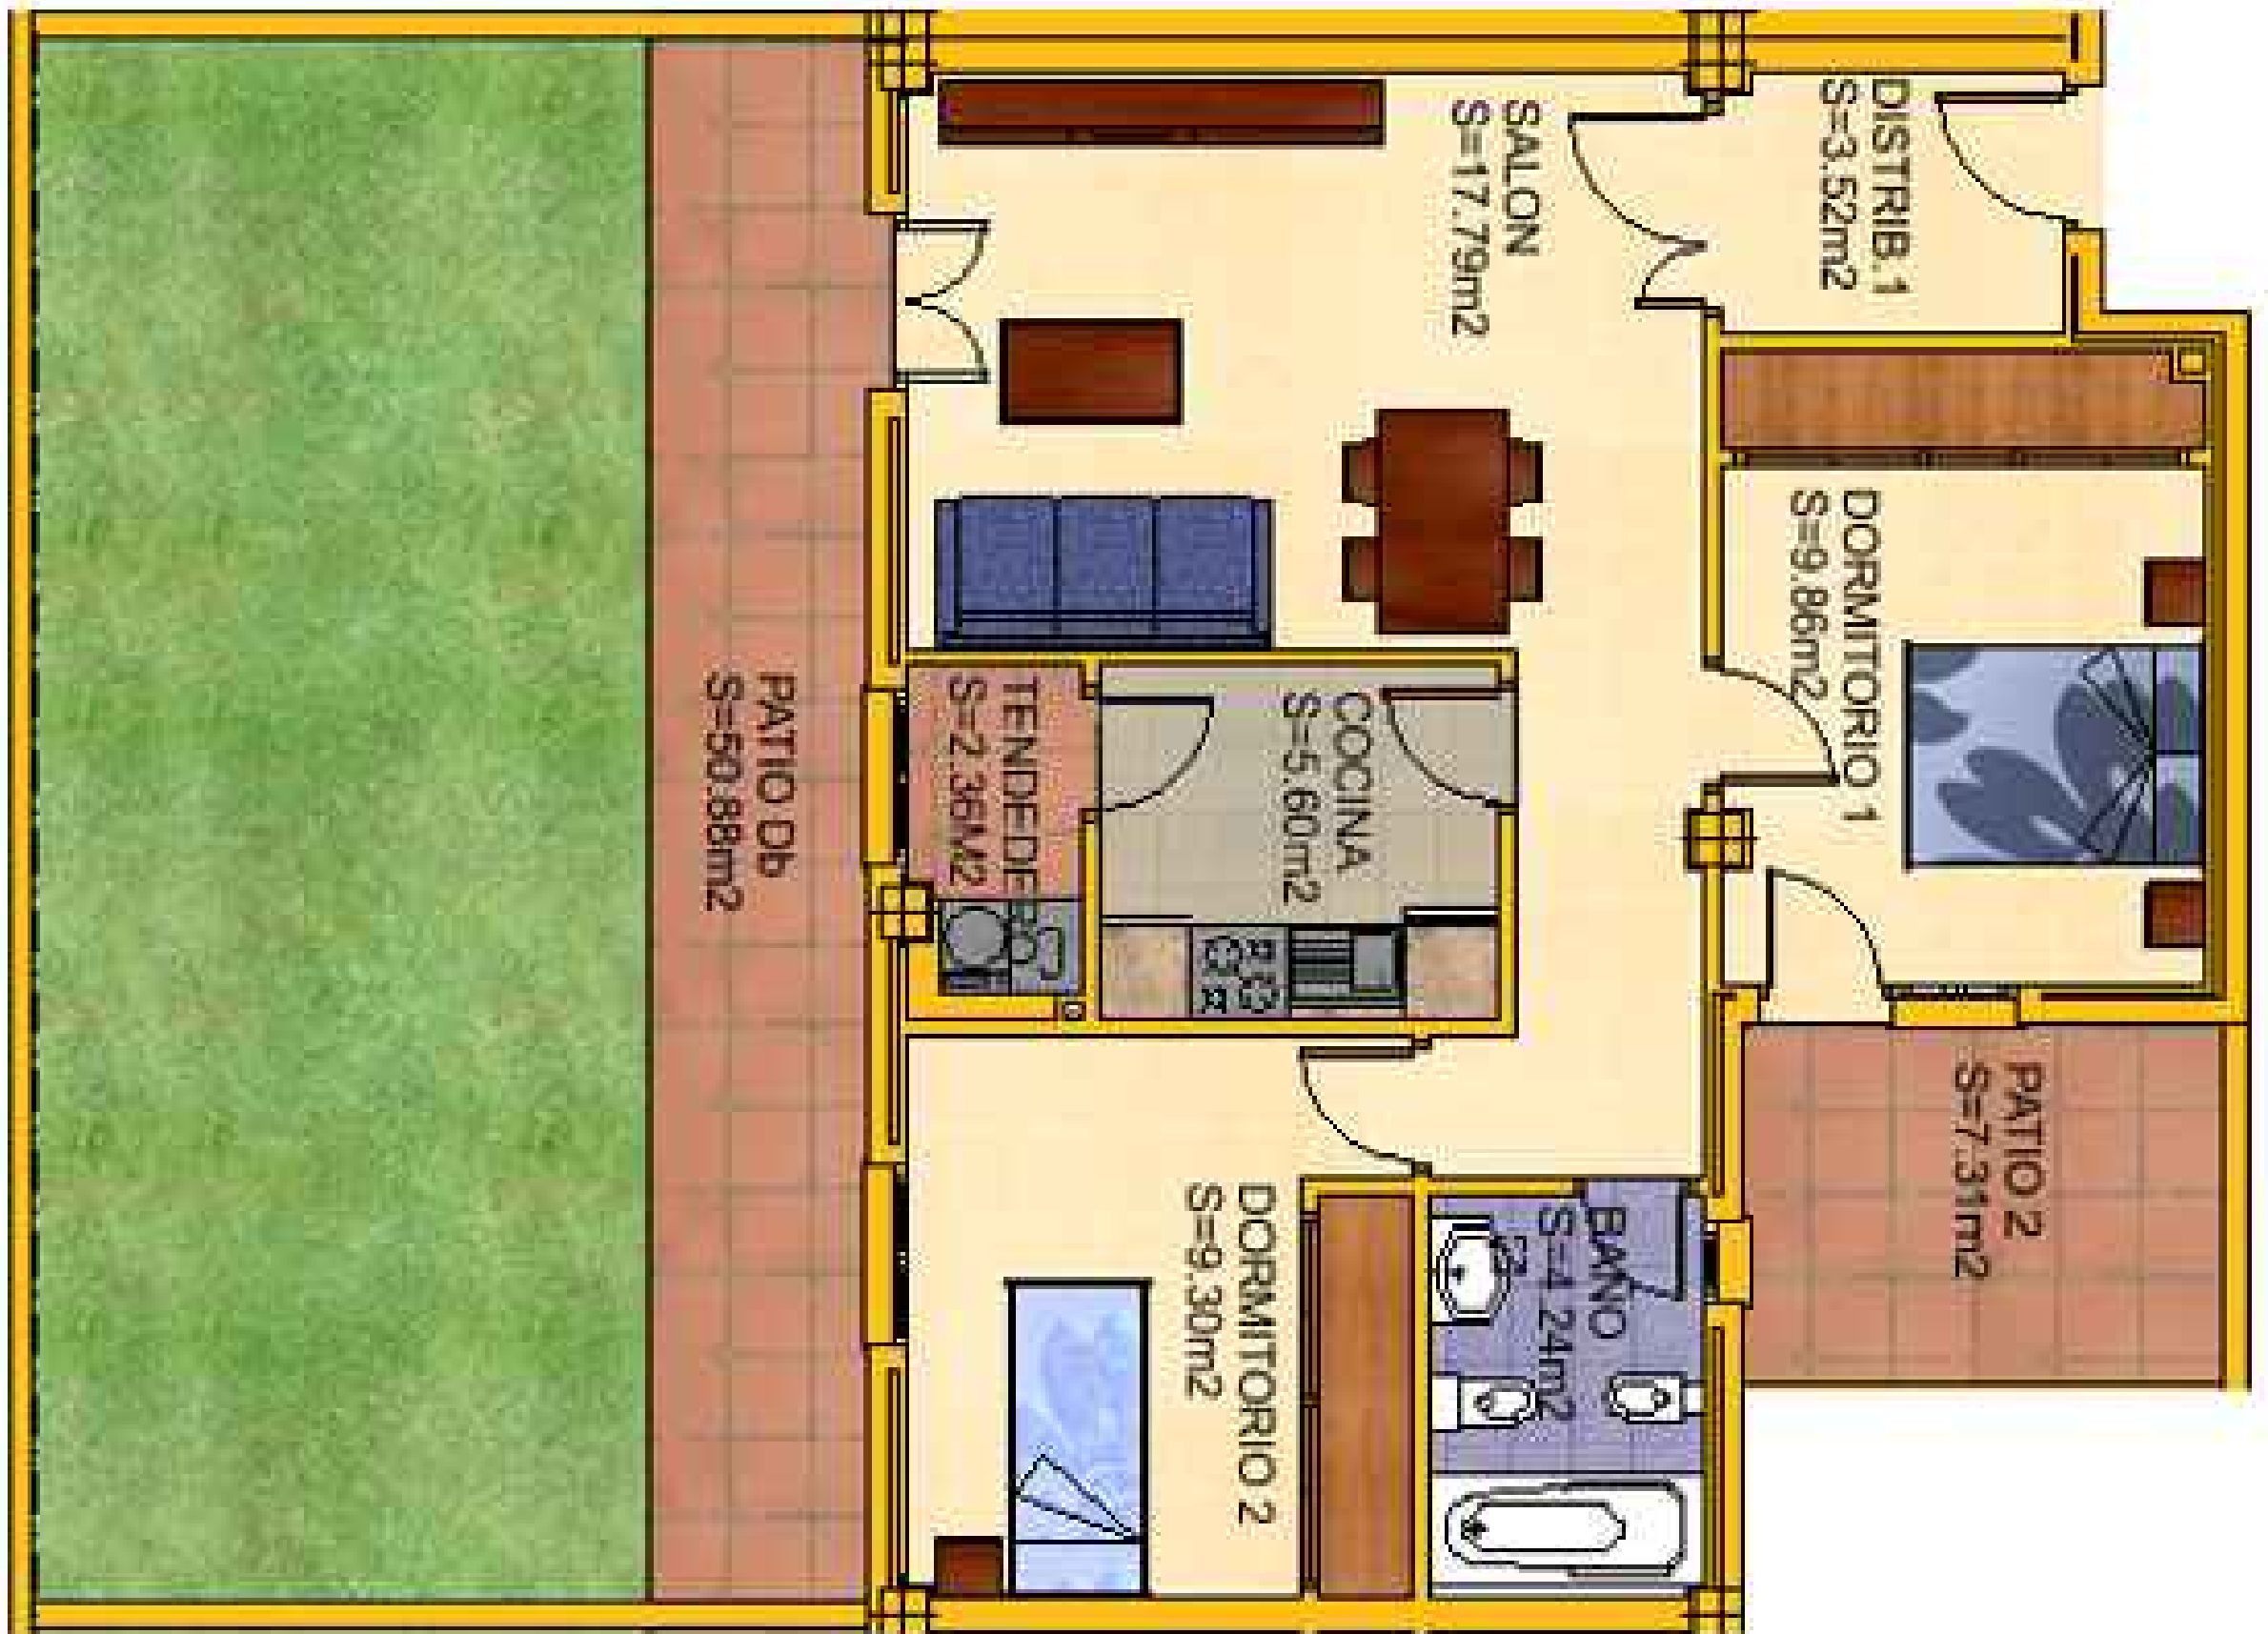

TIPO	"EDIFICIO AZAHAR" BLOQUE DE 22 VP + 6 VL EN CASARRUBUELOS (MADRID)		
SITUACION	CASARRUBUELOS (MADRID)		Nº 1
PLANO	ESCALERA 2 BAJO DB	ESCALA	S/E
PROPIEDAD	CONSTRUCCIONES SABAS APARICIO, S.L. C/ SEGUNDO FLORES N°3 // 45270 MOCEJÓN // TOLEDO // TLF: 925 270 382		
PROMUEVE	PROMOCIONES Y CONS. APARICIO ESTEBAN, S.L. C/ SEGUNDO FLORES N°3 // 45270 MOCEJÓN // TOLEDO // TLF: 925 270 382		