



ALZADO CALLE DE ENCARNACIÓN HERNÁNDEZ LUNA
E: 1/200

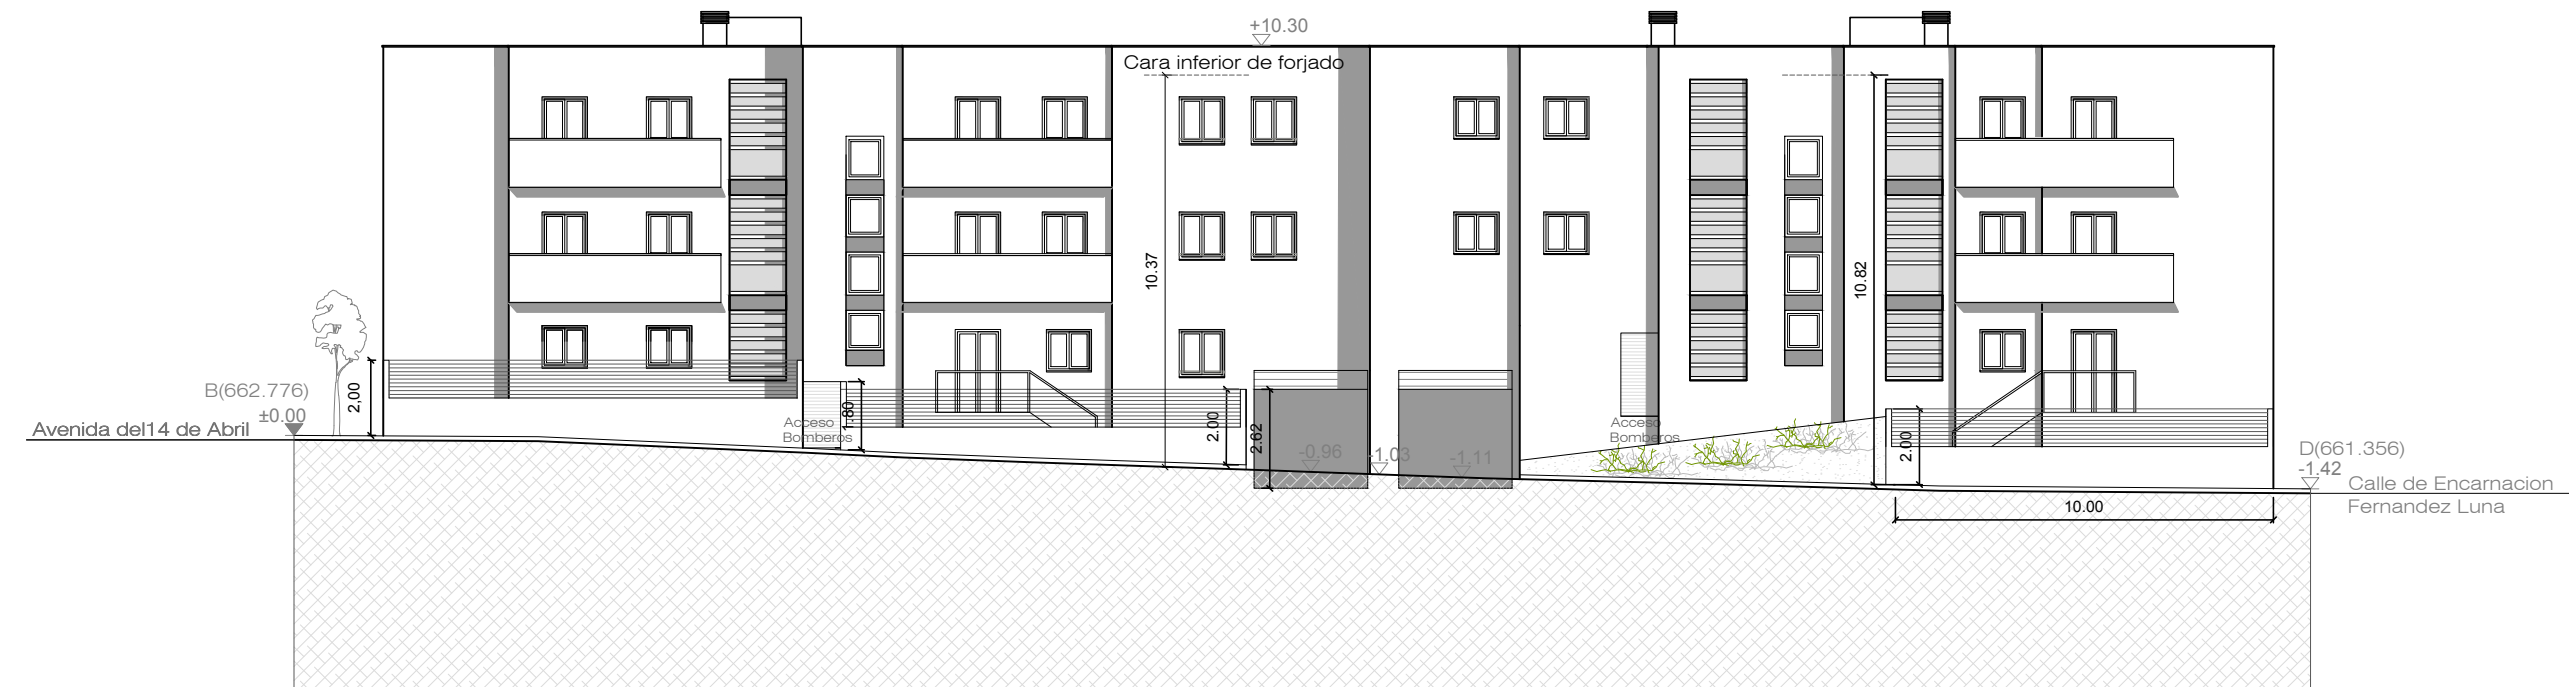

ALZADO AVENIDA MILICIAS REPUBLICANAS
E: 1/200



ALZADO CALLE DE ENRIQUE LISTER
E: 1/250

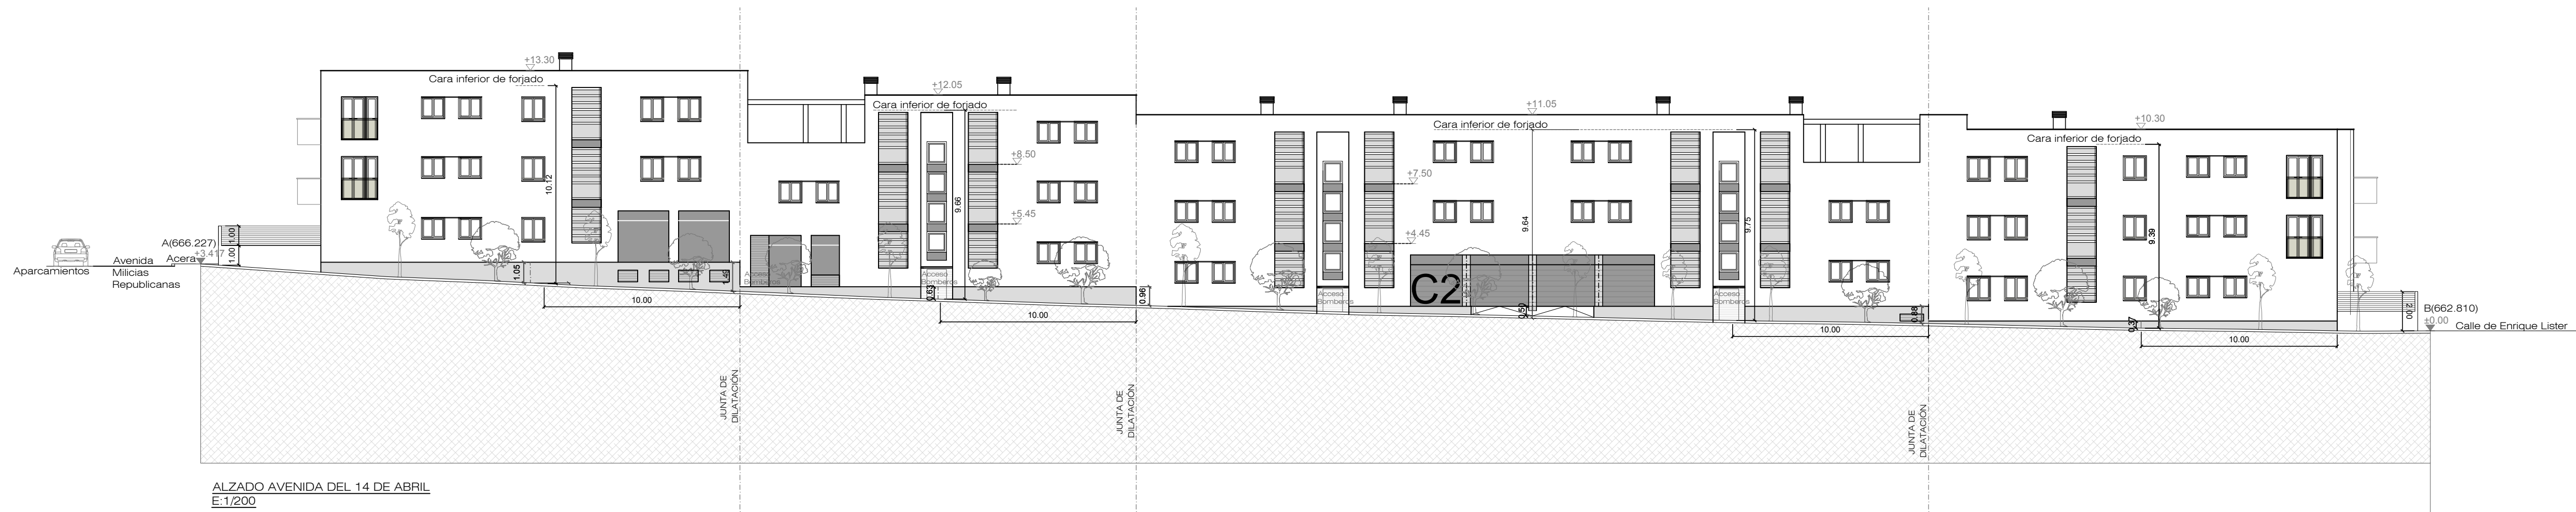

ALZADO AVENIDA DEL 14 DE ABRIL
E: 1/200

REVISIÓN Nº	FECHA	DENOMINACIÓN	REVISADO
SUSTITUYE AL PLANO		SUSTITUIDO POR EL PLANO	

PROYECTADO	FECHA
DIBUJADO	NOVIEMBRE 2017
CÓDIGO: 17001	FECHA
CLAVE: C2 BUENAVISTA GETAFE	

ESCALA	1/200
PLANO Nº	2.1
ESCALA FORMATO	DIN-A1