



SECCION INTERIOR A-A POR RAMPA DE GARAJE Y PISCINA TRASVERSAL A CALLE DE ENCARNACIÓN HERNÁNDEZ LUNA
E: 1/200



SECCION INTERIOR B-B (POR CAJA DE ESCALERA 3 Y 7) TRASVERSAL A CALLE DE ENCARNACIÓN HERNÁNDEZ LUNA
E: 1/200

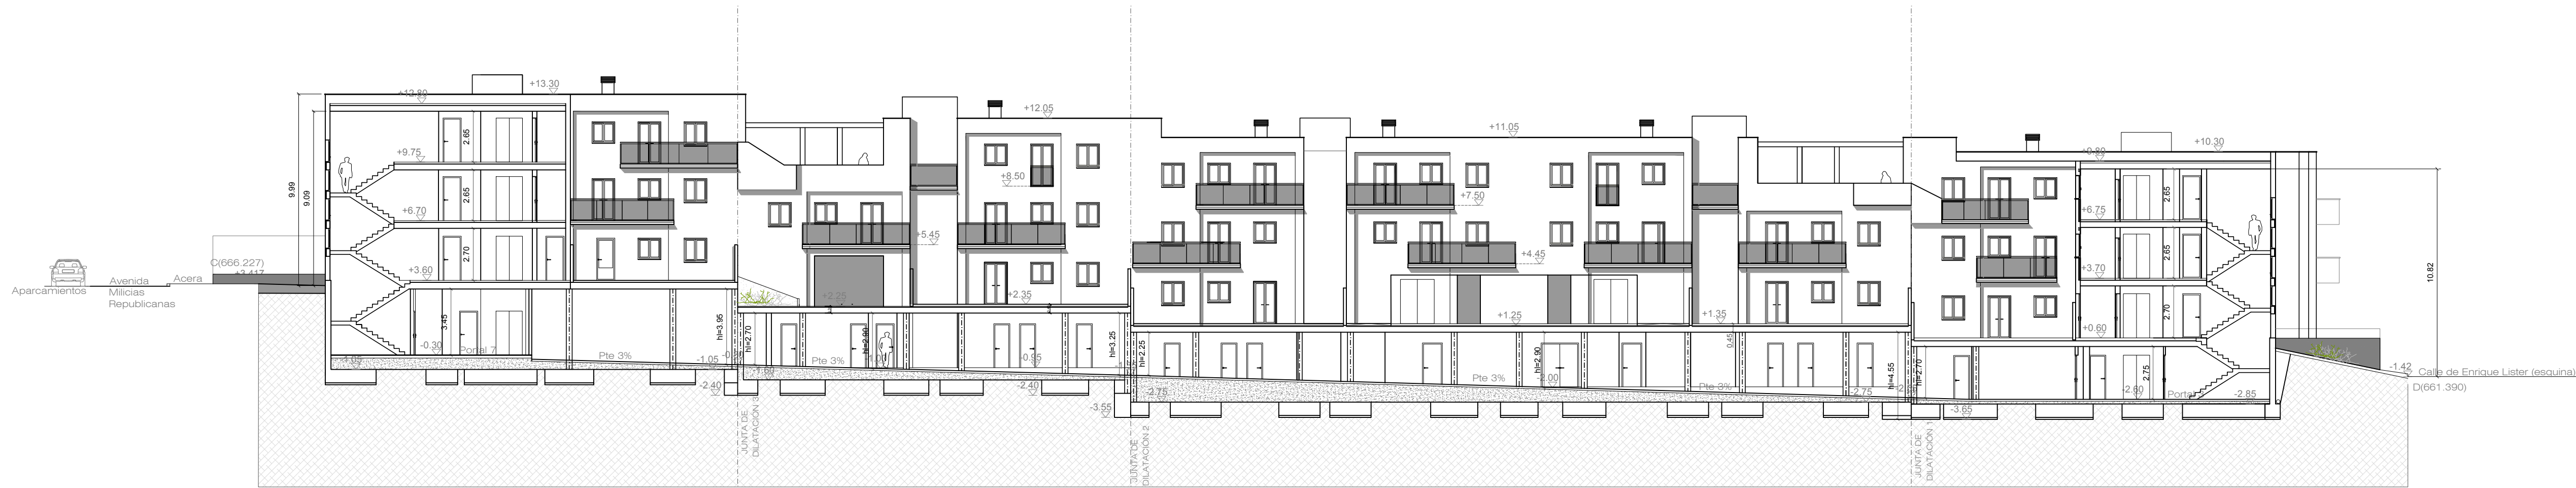

SECCION D-D (INTERIOR) AVENIDA MILICIAS REPUBLICANAS
E: 1/200

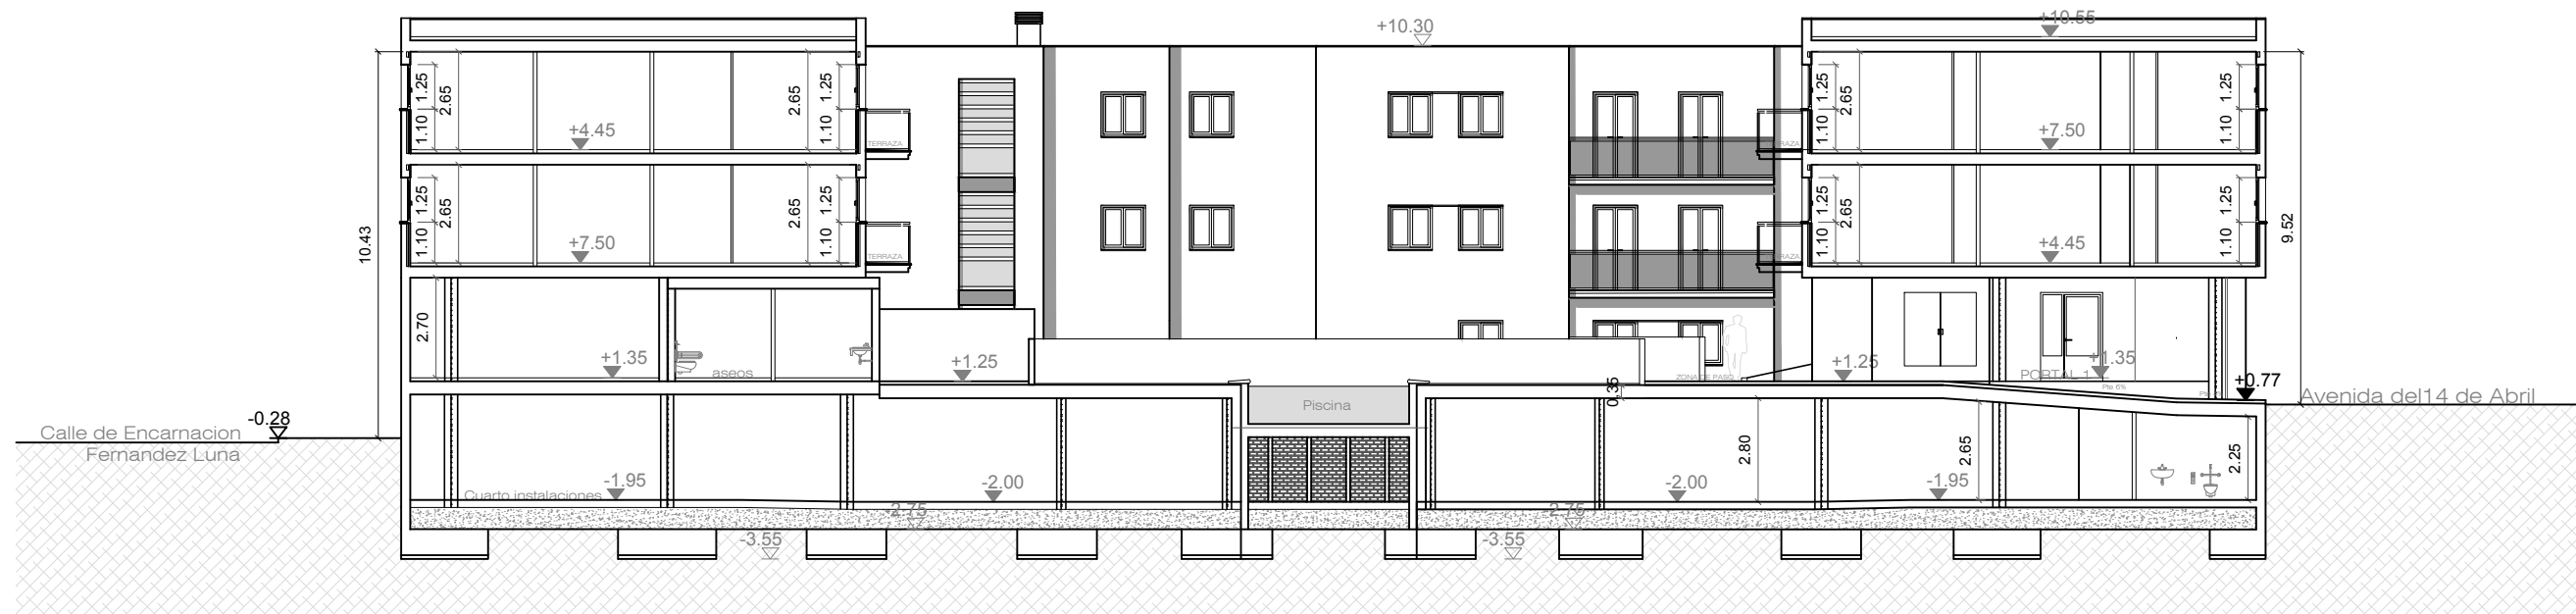

SECCION C - C' (INTERIOR) CALLE DE ENRIQUE LISTER
E: 1/200

